

casaberro


Apartamentos de 1, 2, Y 3 ambientes desarrollados desde el piso 1 hasta el piso 10

Rooftop piso 11 SUM solárium y barbacoa, gimnasio in-out y lavadero.


Dos niveles de cocheras en subsuelo y planta baja.

Bajo un cuidado diseño con materiales nobles y terminaciones de excelente calidad. Fachadas de hormigón visto con barandas de vidrio templado, pisos de porcelanato importado, carpinterías de aluminio color con cristales termopanel, aparatos sanitarios y griferías de primera calidad.



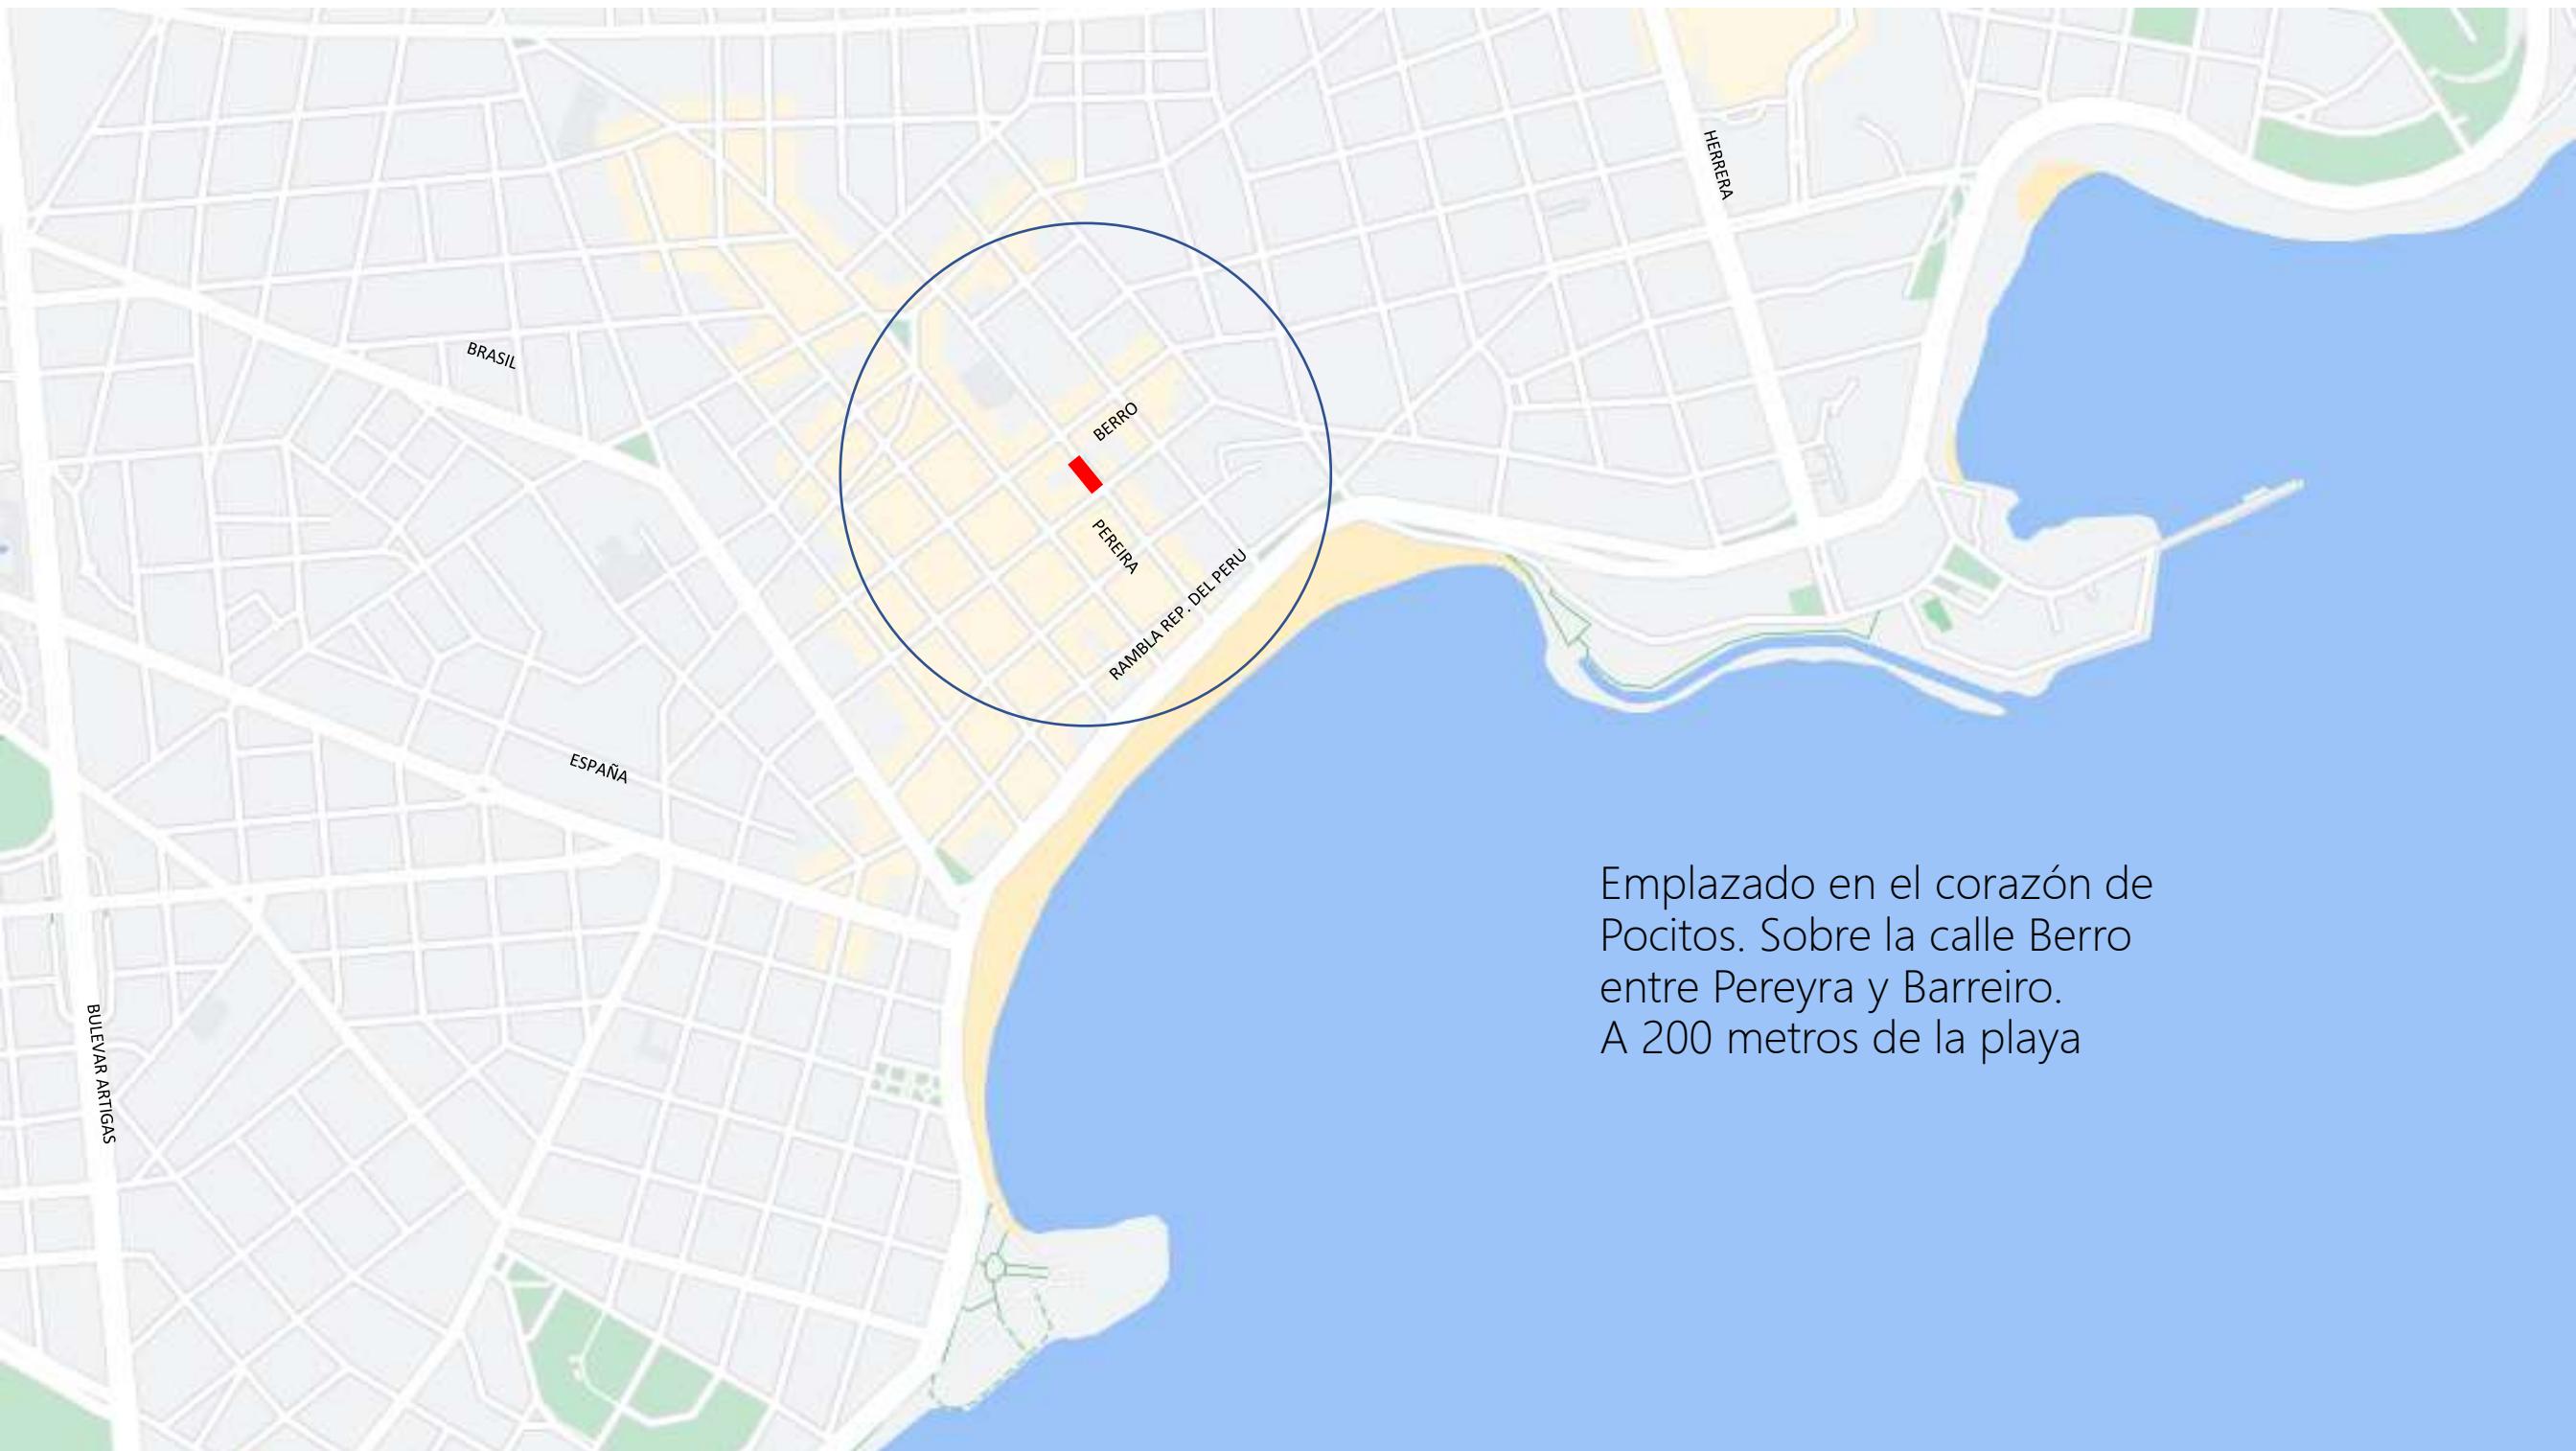


Emplazado en el corazón de
Pocitos. Sobre la calle Berro
entre Pereyra y Barreiro.
A 200 metros de la playa

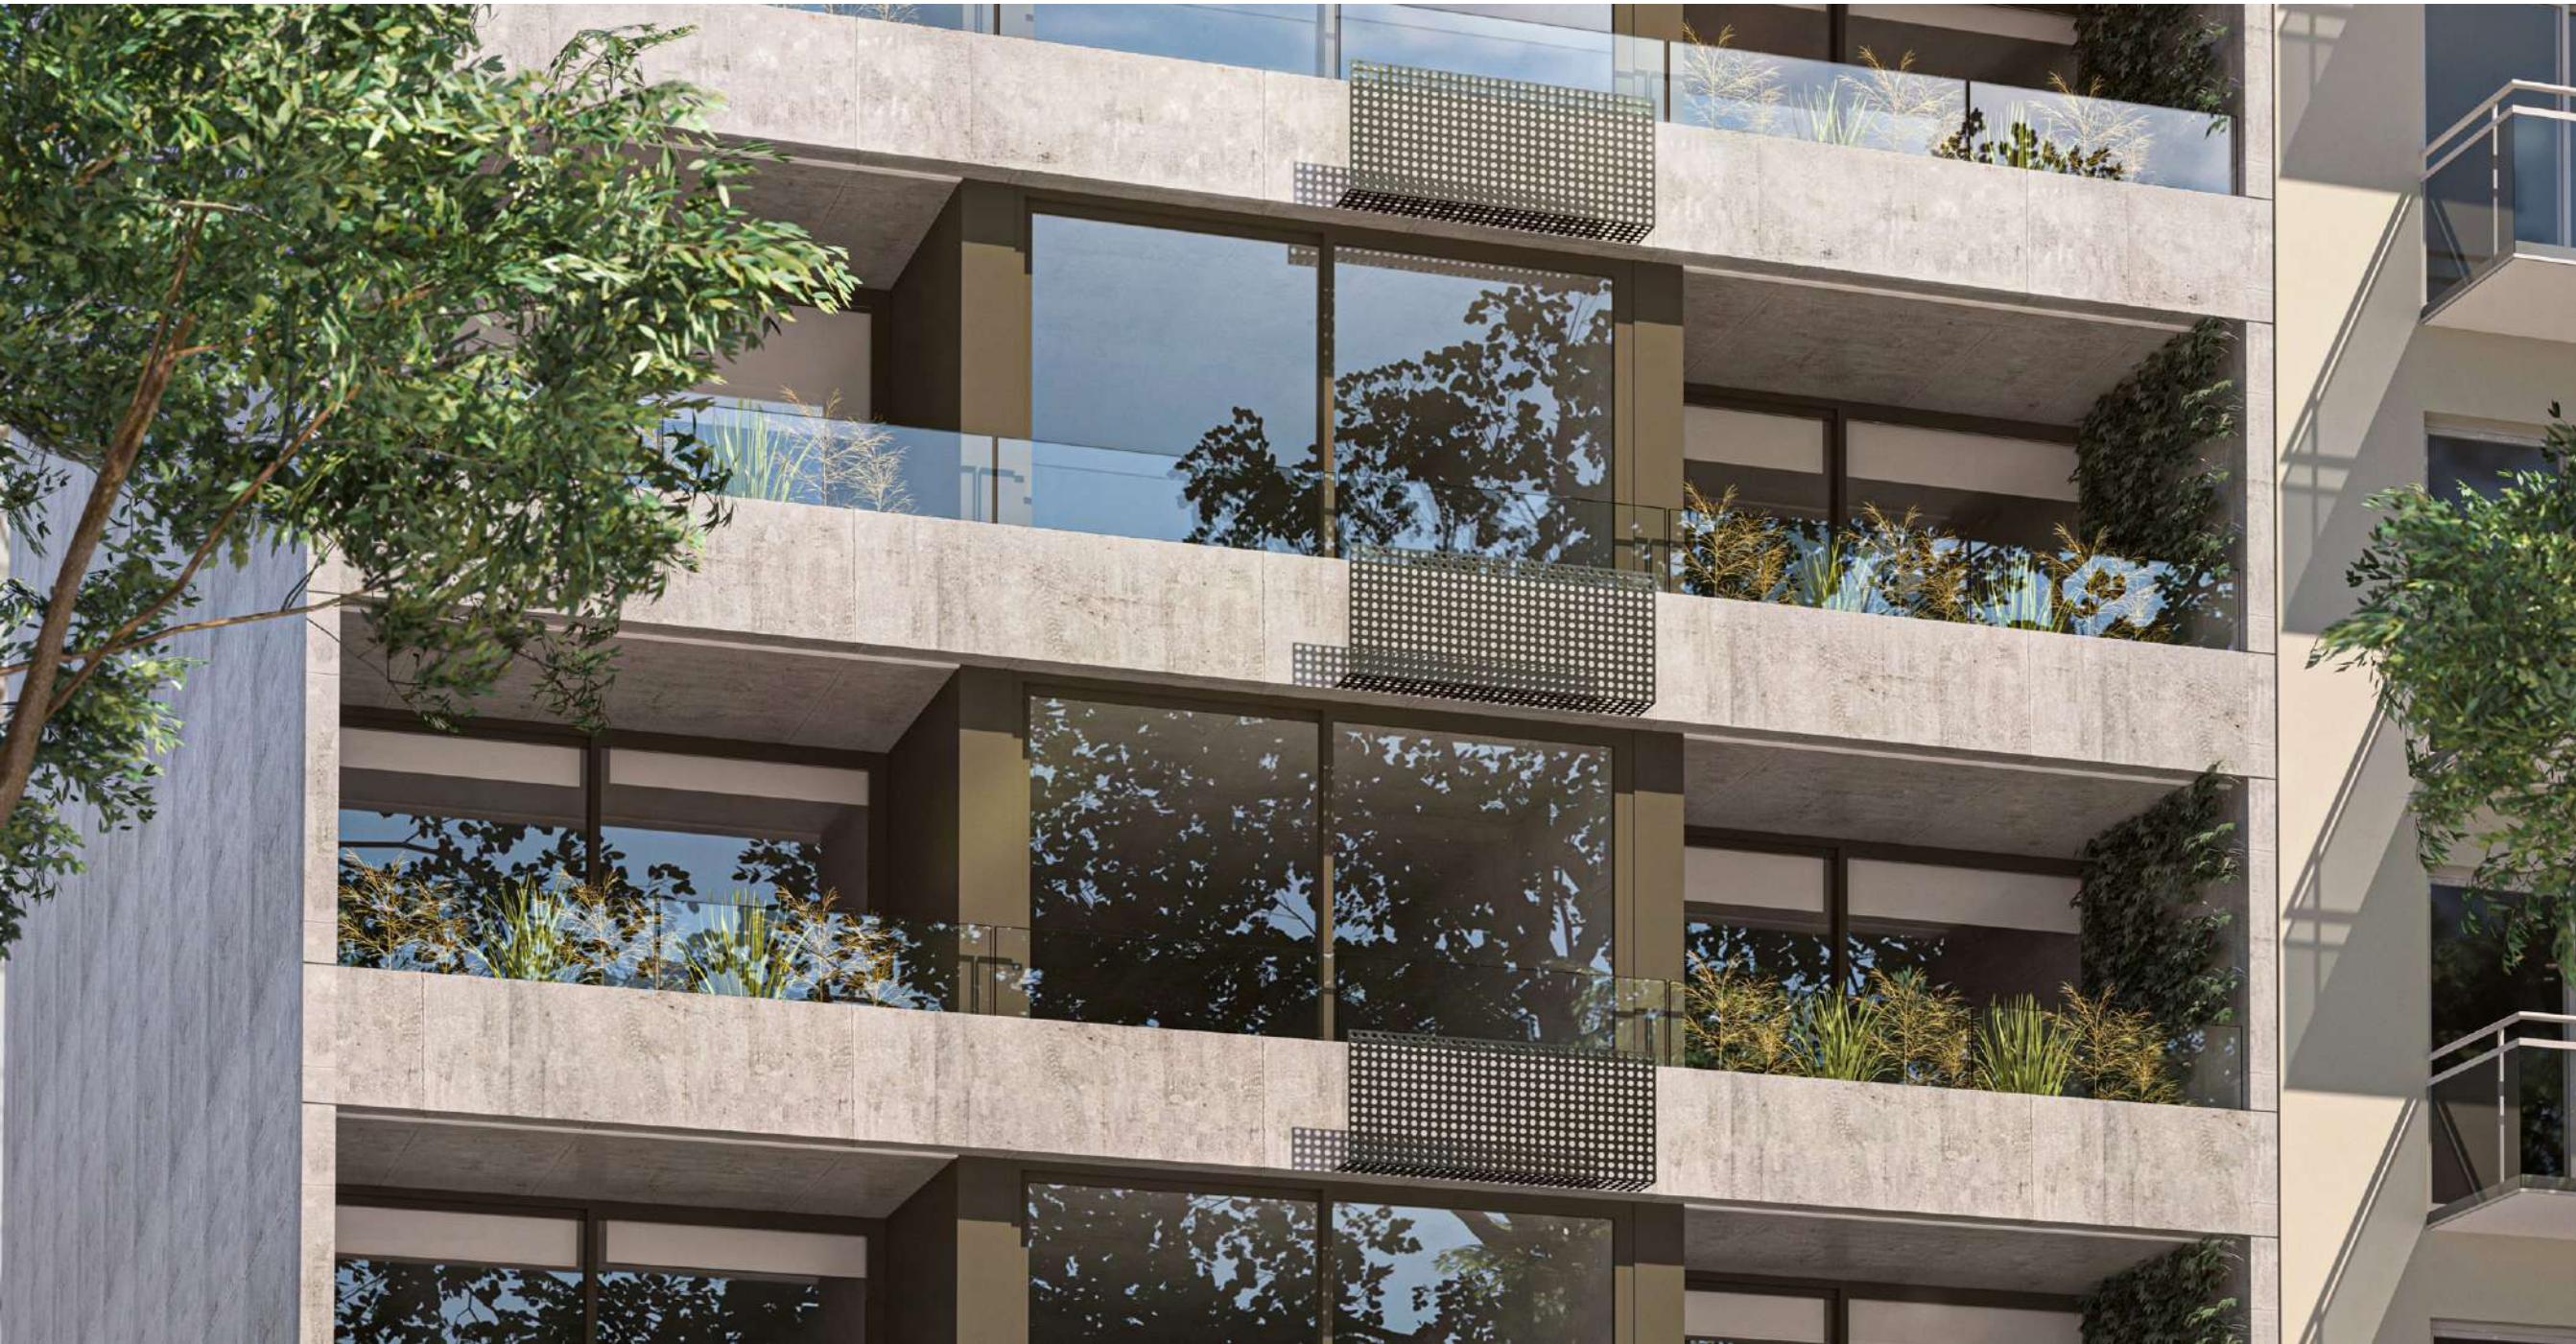


Un proyecto que prioriza la armonía de cada espacio en sus dimensiones y en la relación con el exterior. A través de carpinterías piso a techo y cómodas terrazas cada ambiente se abre a las mejores orientaciones que el sitio ofrece.

ESTACIONAMIENTO PLANTA BAJA

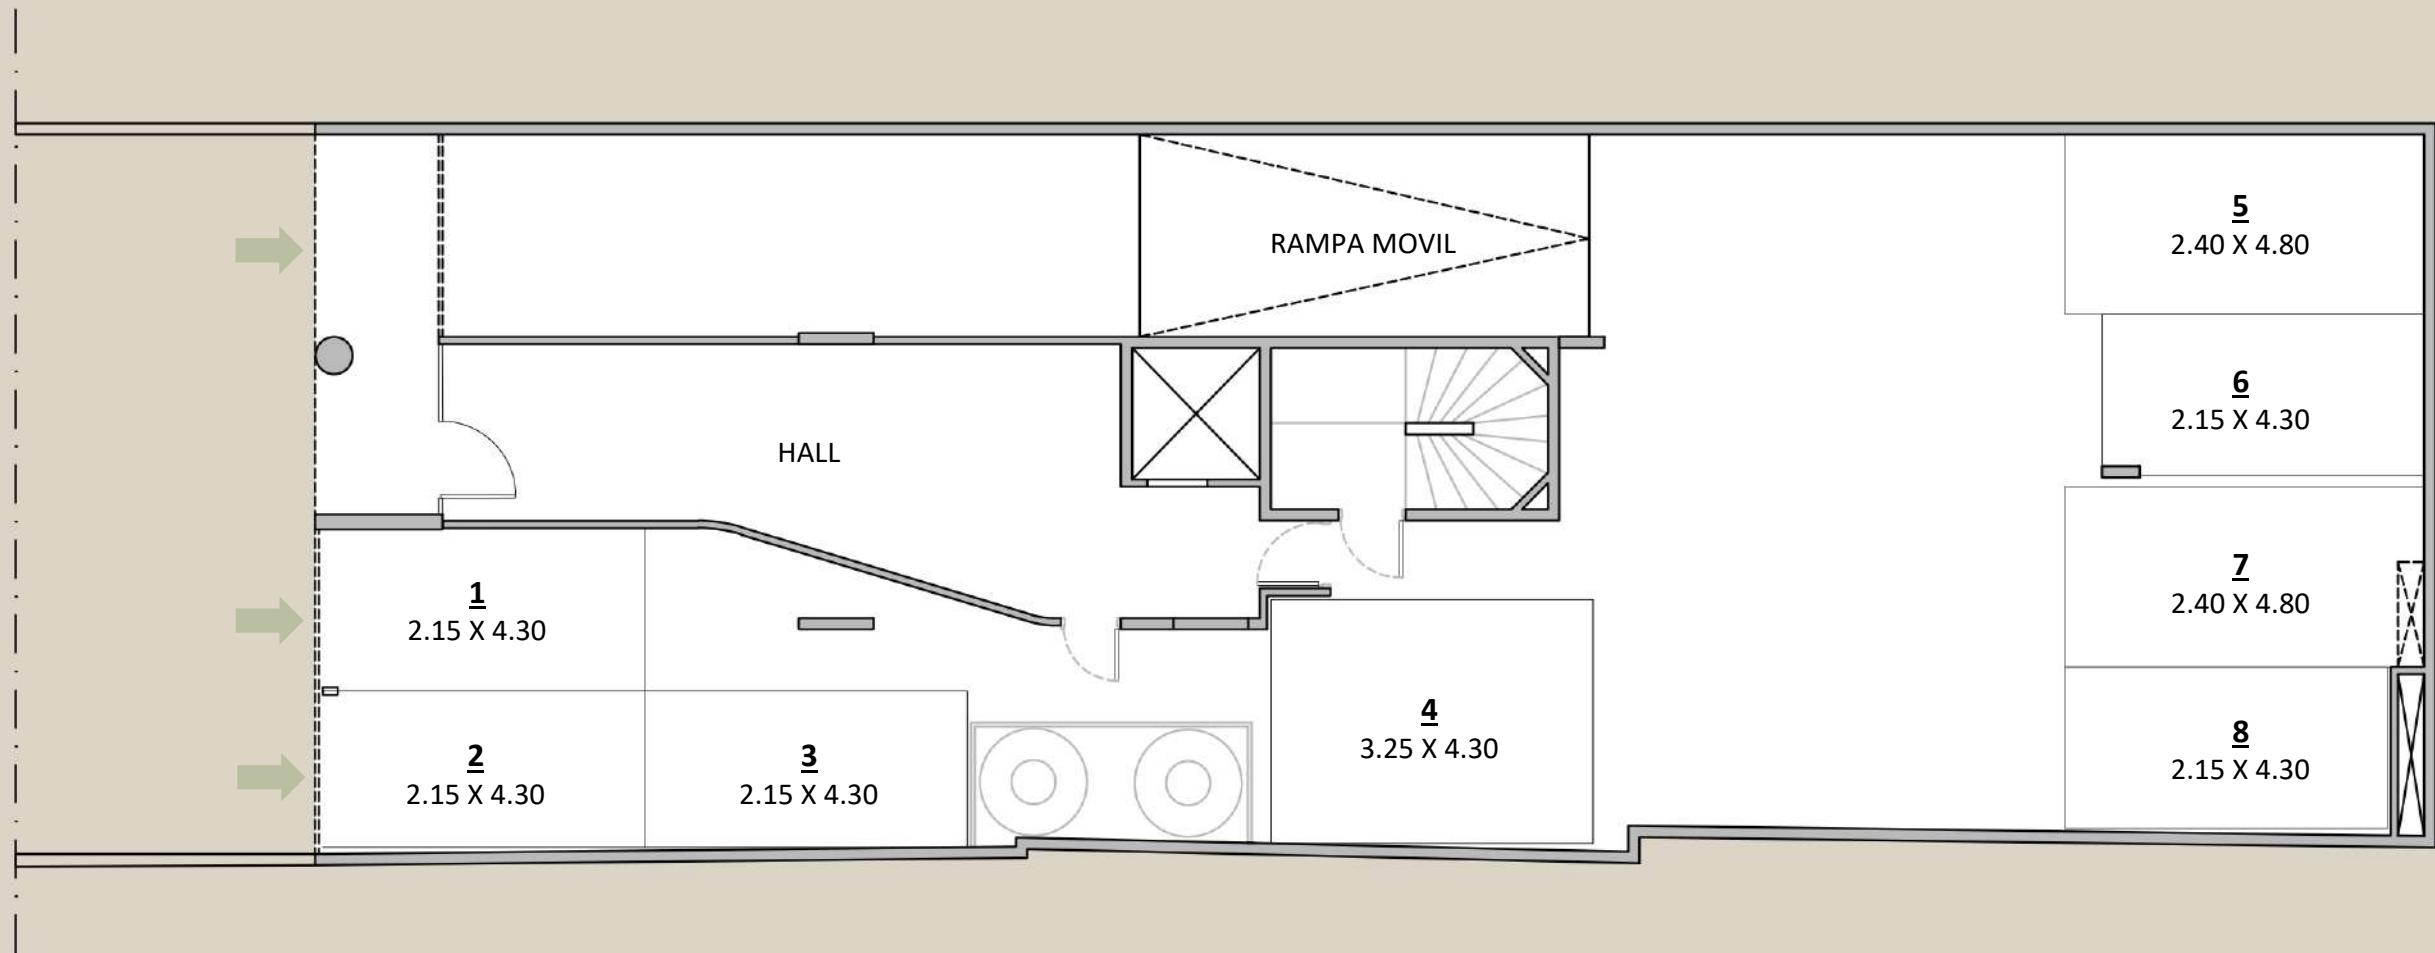

ESTACIONAMIENTO SUBSUELO

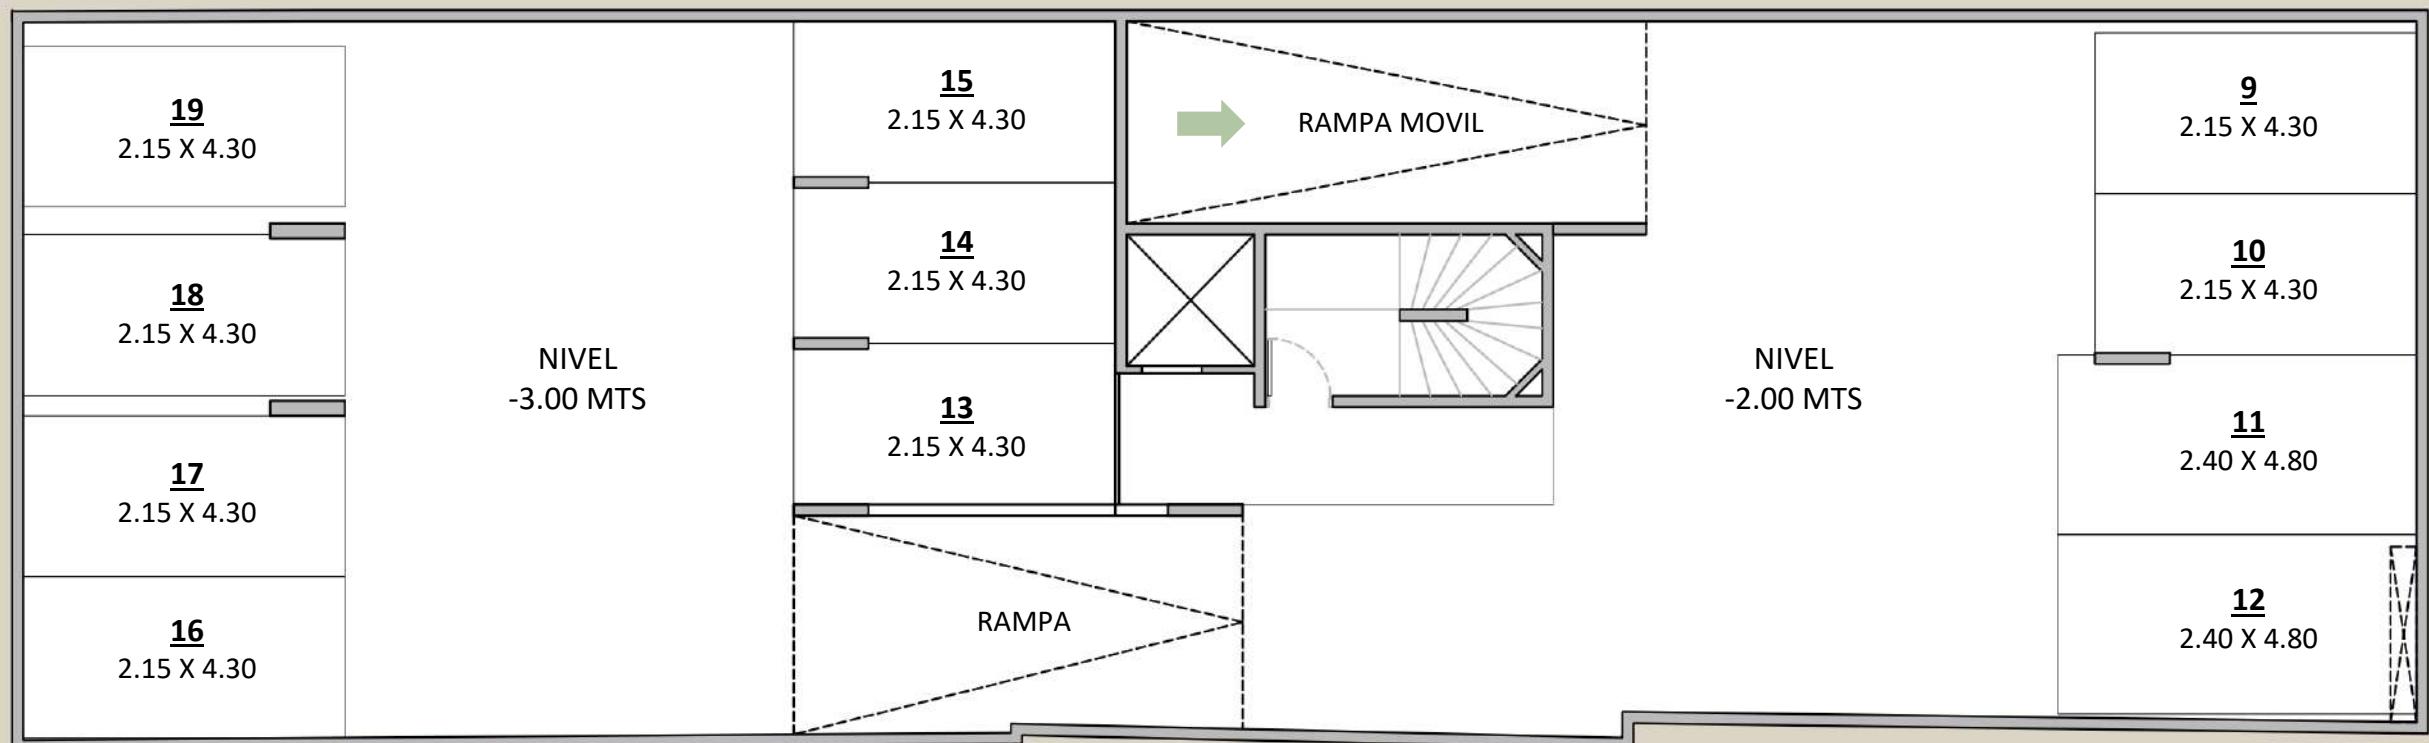

casaberro

BERRO 1270 MVD UY





casaberro
BERRO 1270 MVD UY





DOS AMBIENTES 201 - 901

INTERIOR ROPIO inc. muros y ductos	54.95 m ²
TERRAZA PROPIA cubierta	5.70 m ²
COMÚN	6,70 m ²
TOTAL	67.35 m²

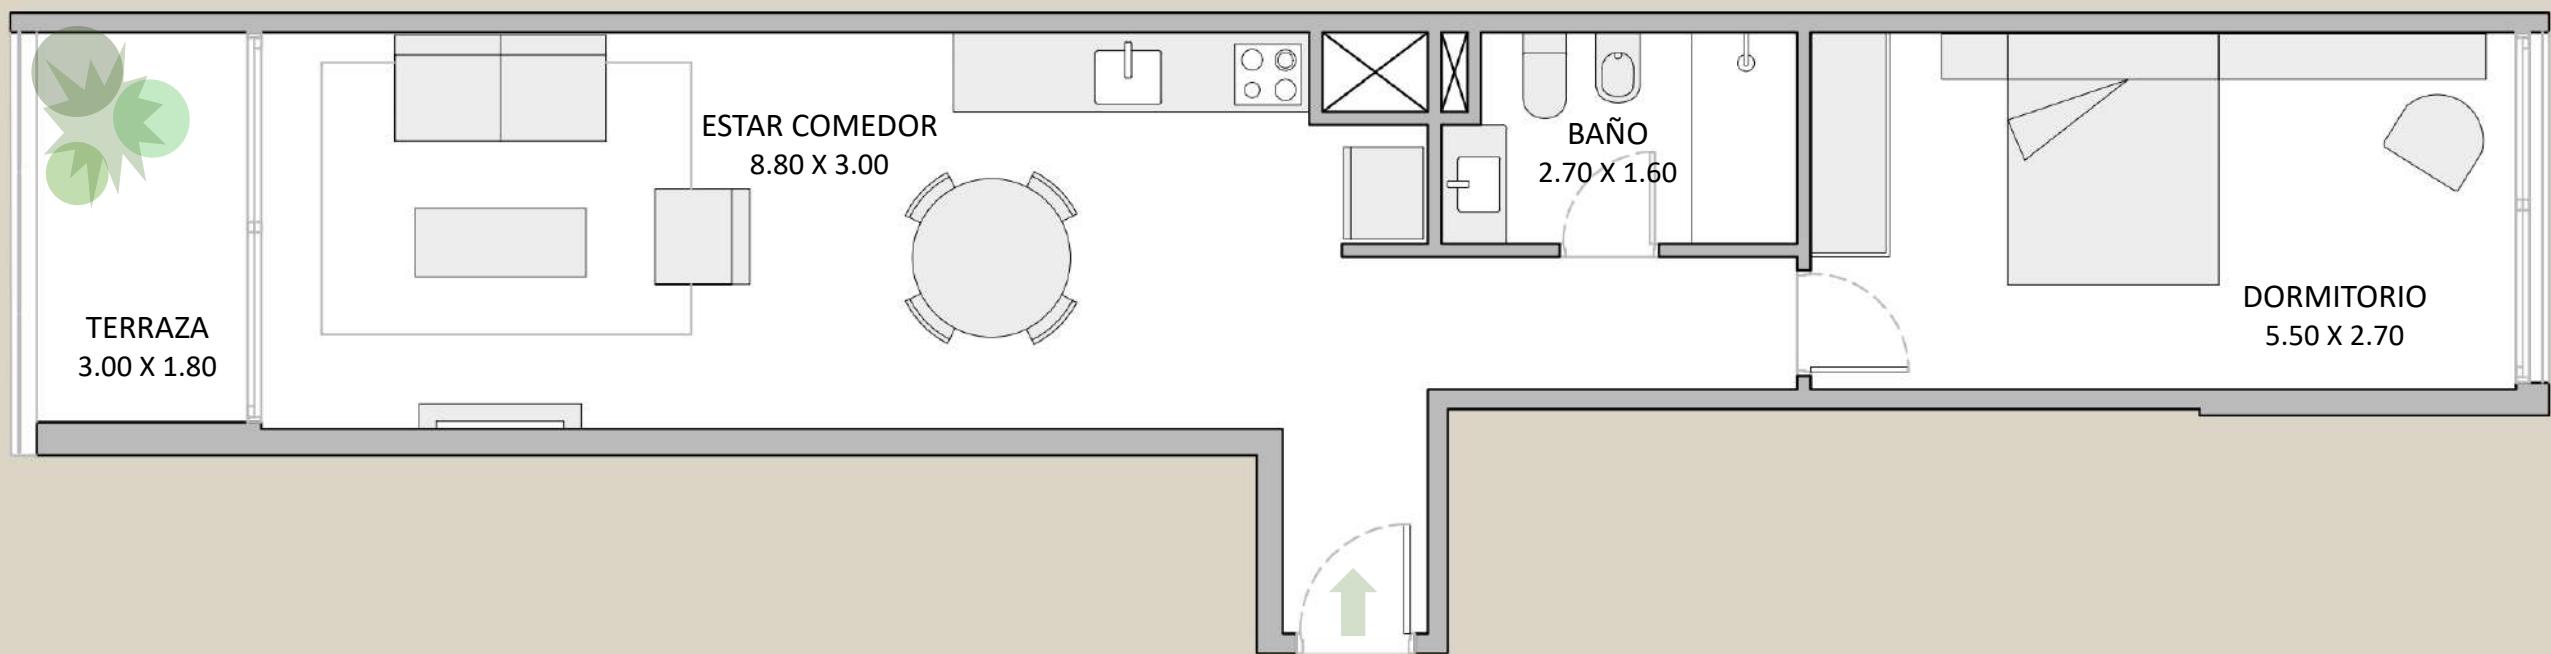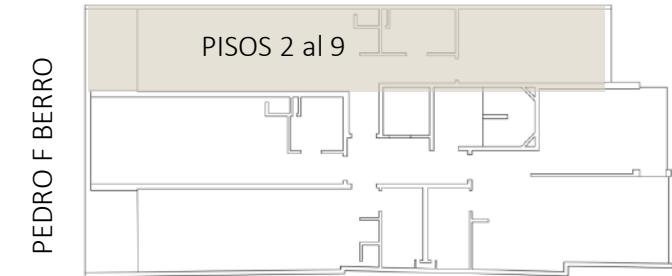



MONOAMBIENTE 102 - 902

INTERIOR ROPIO inc. muros y ductos	31.80 m ²
TERRAZA PROPIA cubierta	0.00 m ²
COMÚN	3.50 m ²
TOTAL	35.30 m²

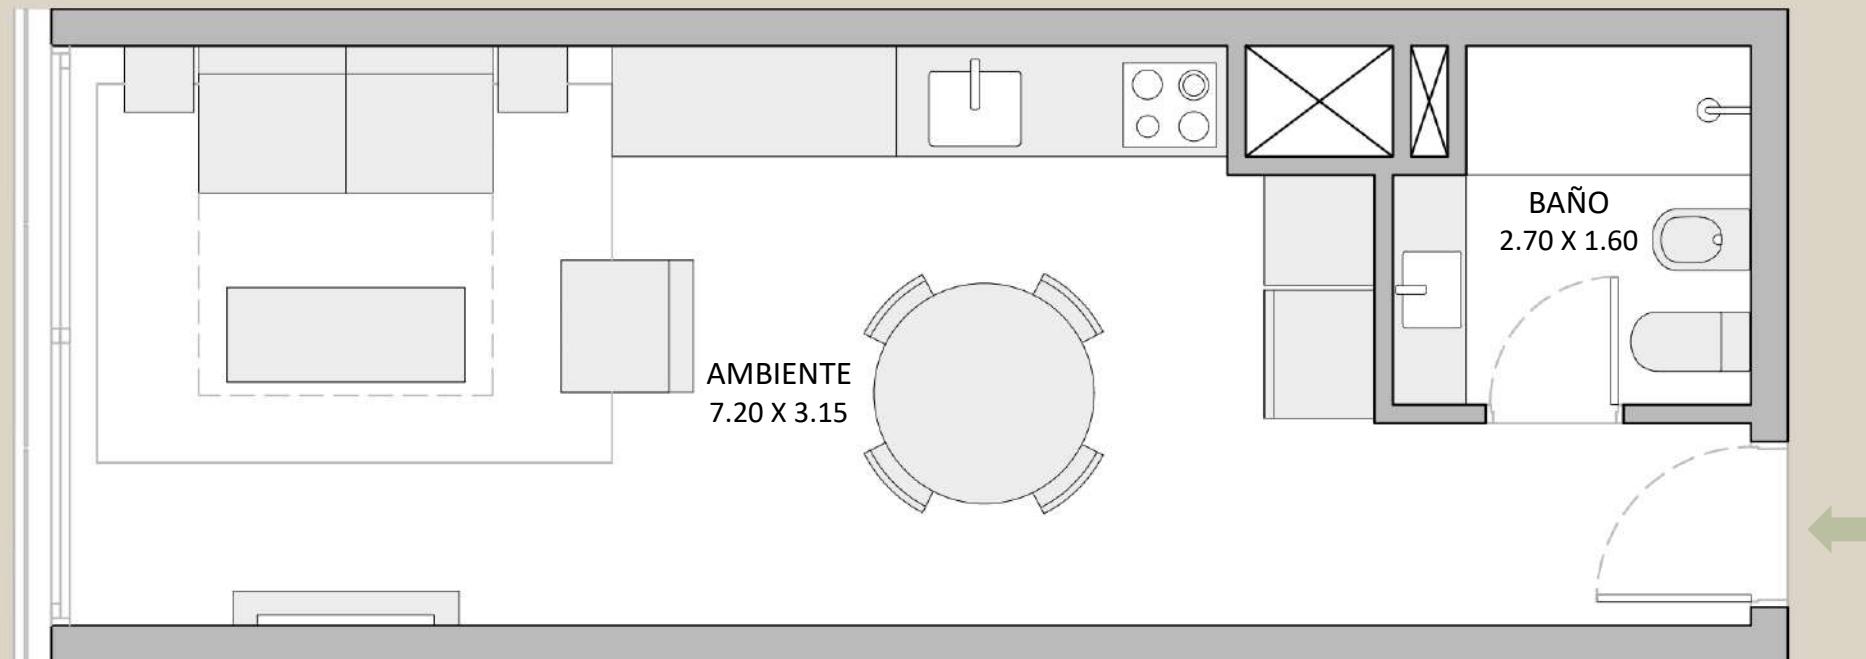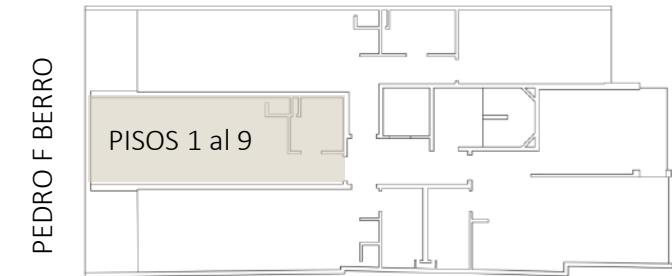

MONOAMBIENTE 103 - 903

INTERIOR ROPIO inc. muros y ductos	34.30 m ²
TERRAZA PROPIA cubierta	5.80 m ²
COMÚN	4.40 m ²
TOTAL	44.50 m²

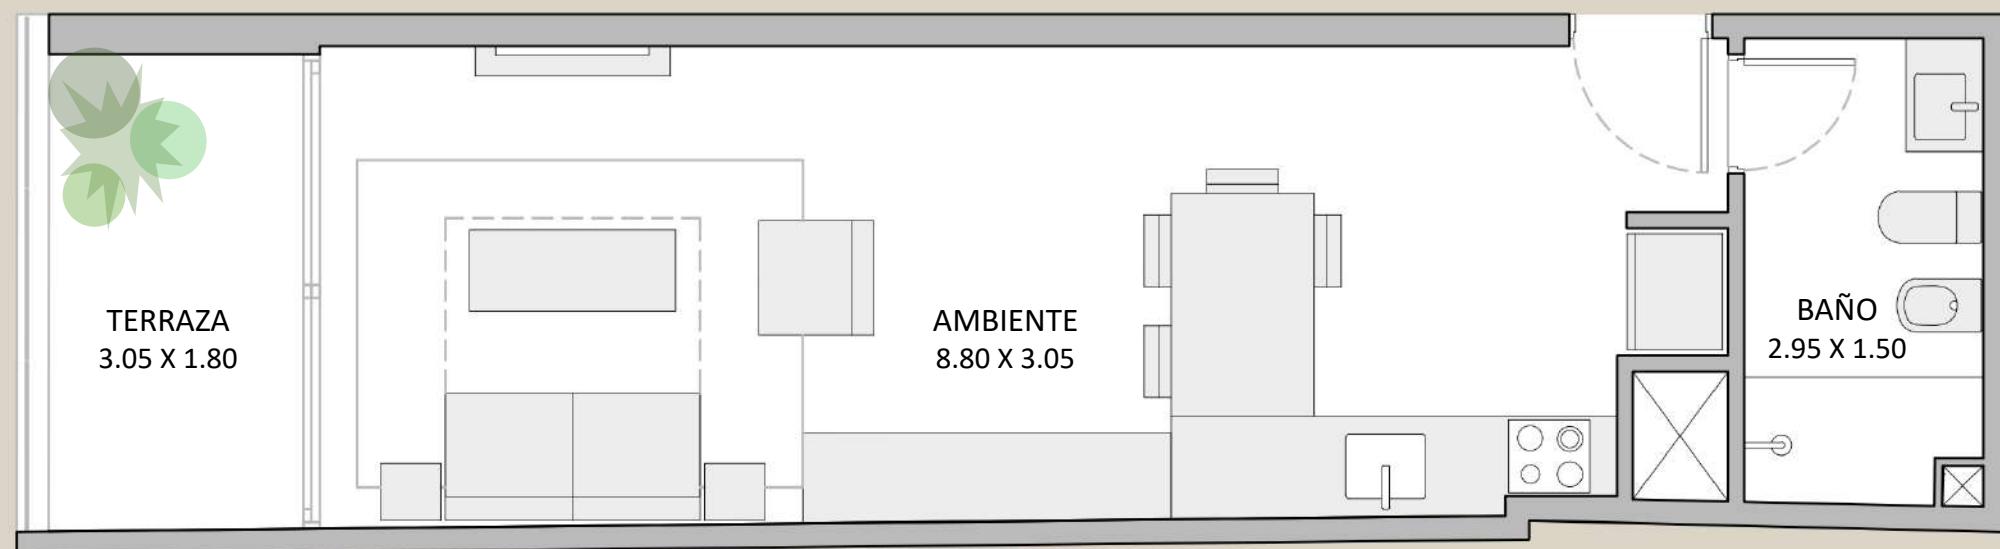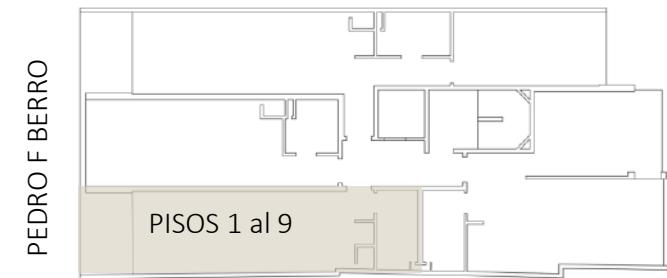


casaberro
BERRO 1270 MVD UY





LOS ELEMENTOS REPRESENTADOS SON ORIENTATIVOS –NO DEBE USARSE COMO MATERIAL LEGAL

casaberro
BERRO 1270 MVD UY

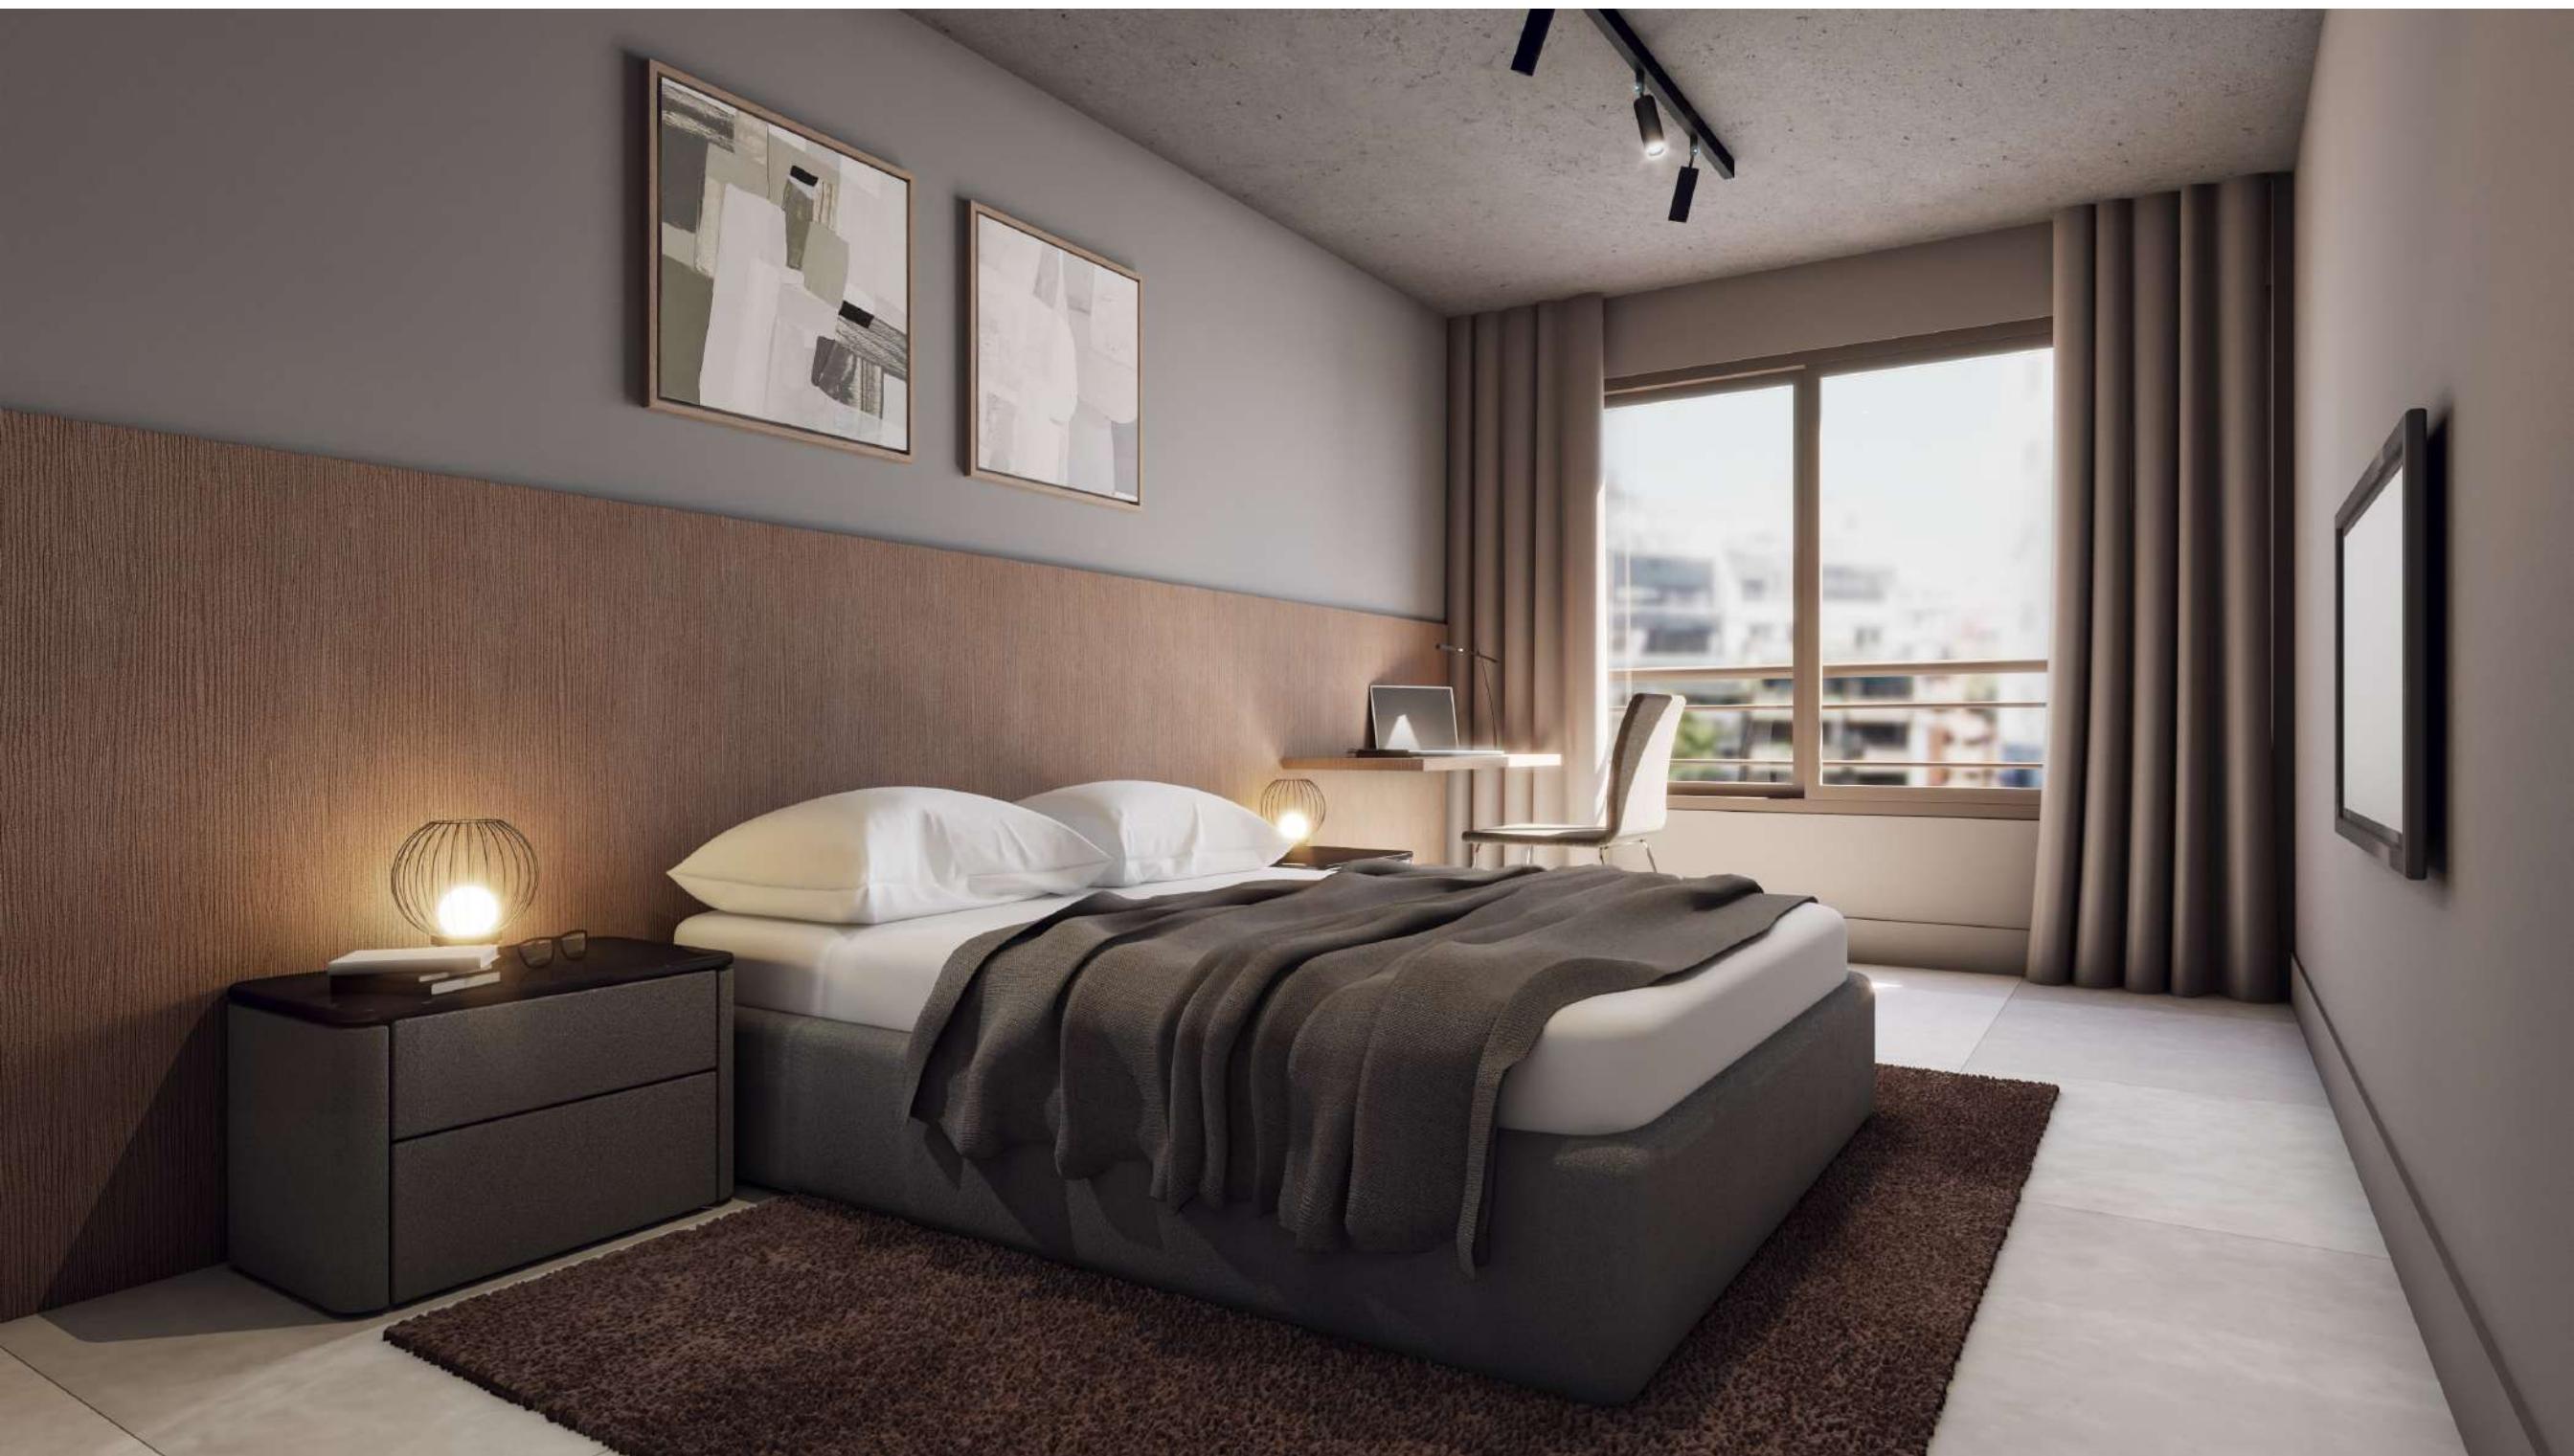

LOS ELEMENTOS REPRESENTADOS SON ORIENTATIVOS –NO DEBE USARSE COMO MATERIAL LEGAL



DOS AMBIENTES 204 - 904

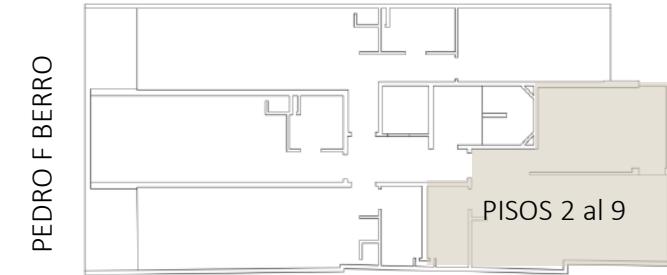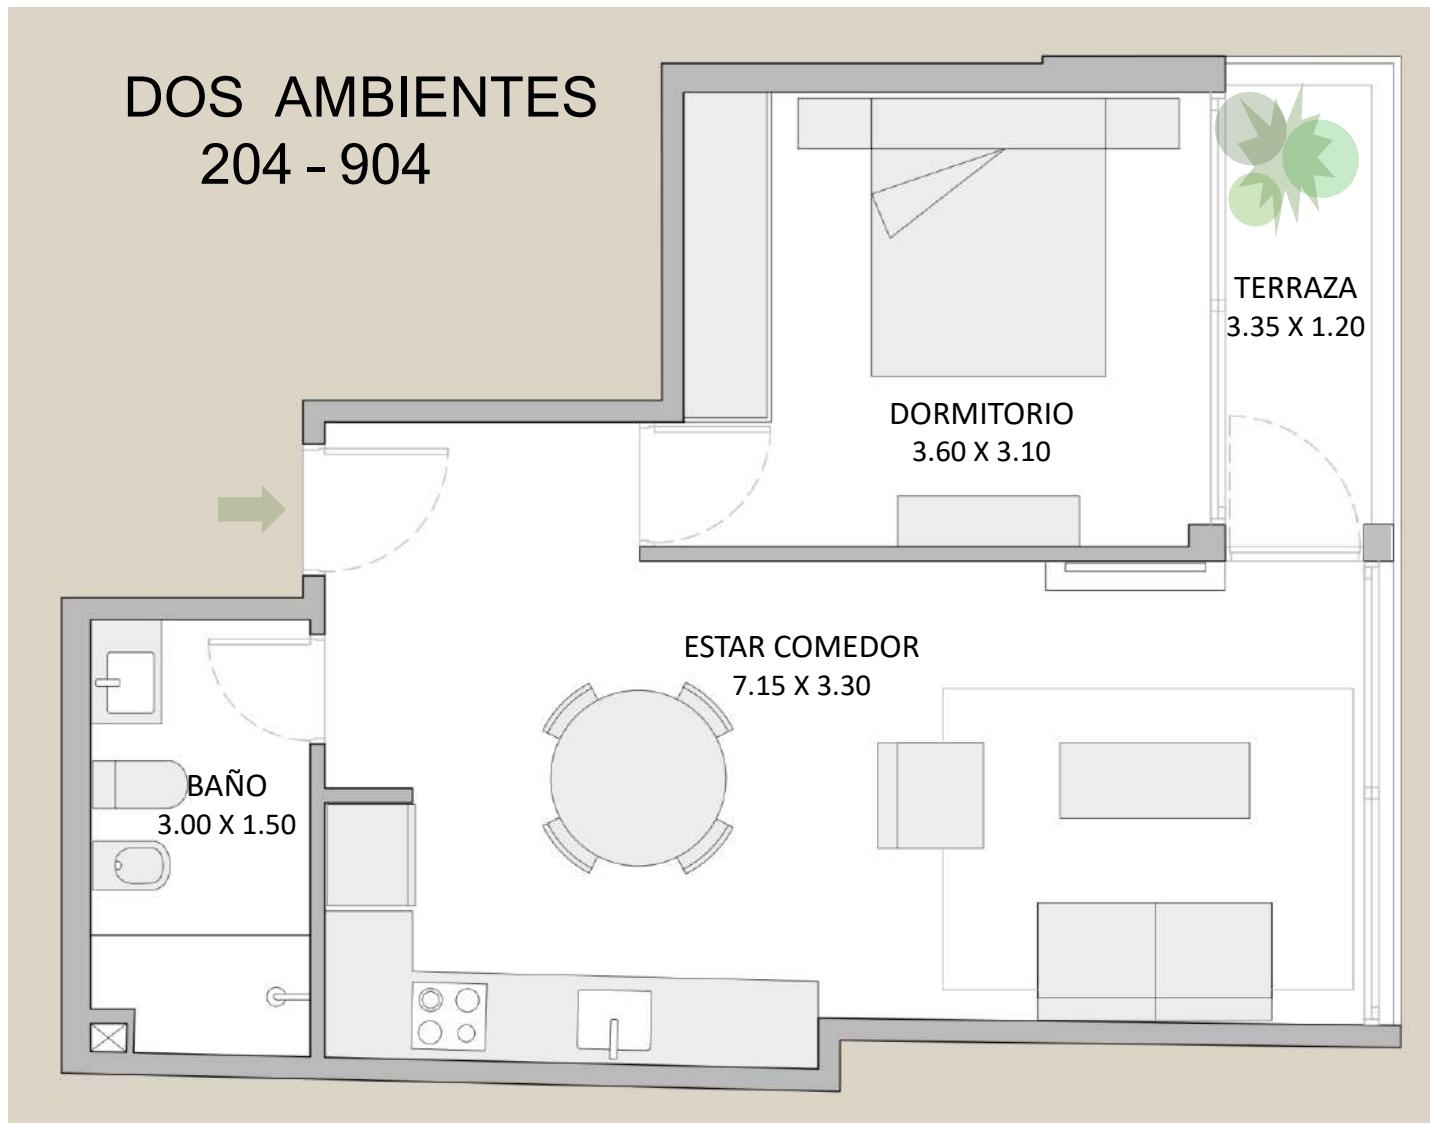

INTERIOR ROPIO inc. muros y ductos	45.80 m ²
TERRAZA PROPIA cubierta	4.00 m ²
COMÚN	5.50 m ²
TOTAL	55.30 m²



DOS AMBIENTES + PATIO 104

INTERIOR ROPIO inc. muros y ductos	45.80 m ²
PATIO PROPIO	39.00 m ²
COMÚN	5.50 m ²
TOTAL	90.30 m ²

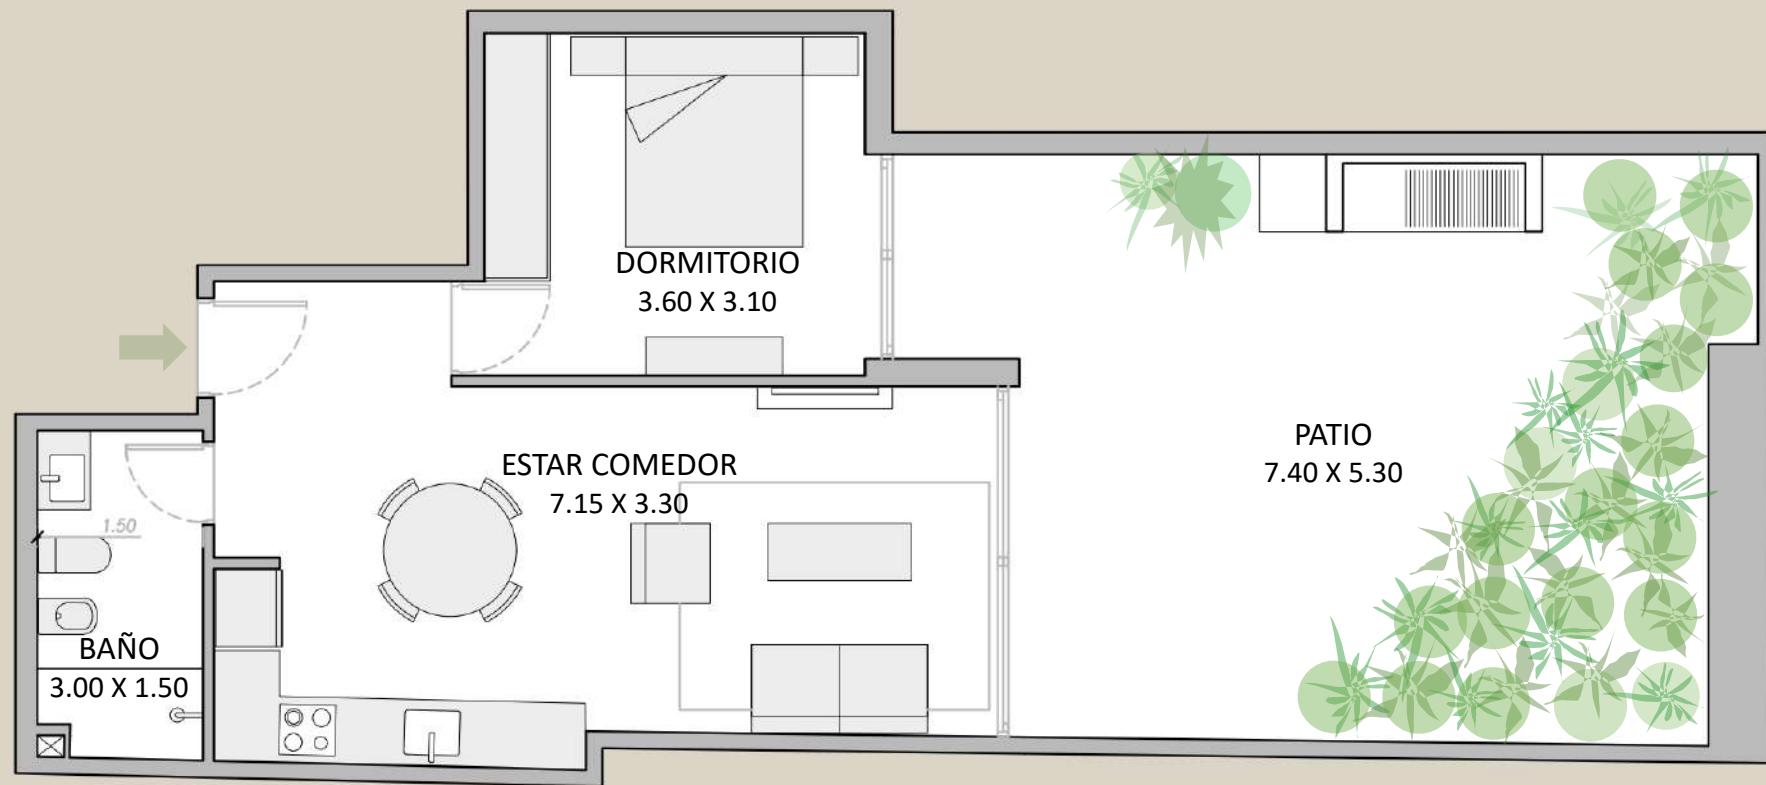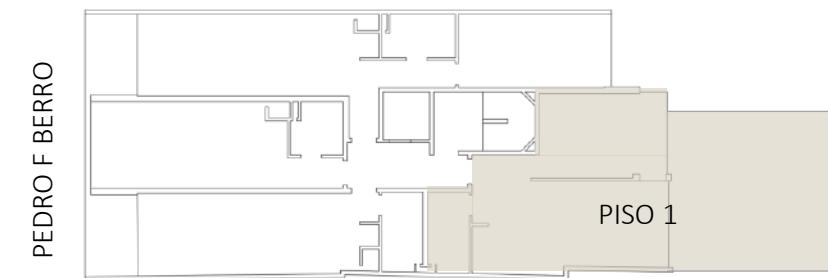


DOS AMBIENTES + PATIO 101

INTERIOR ROPIO inc. muros y ductos	54.95 m ²
TERRAZA PROPIA cubierta	5.70 m ²
PATIO PROPIO	33.00 m ²
COMÚN	6,70 m ²
TOTAL	100,35 m²

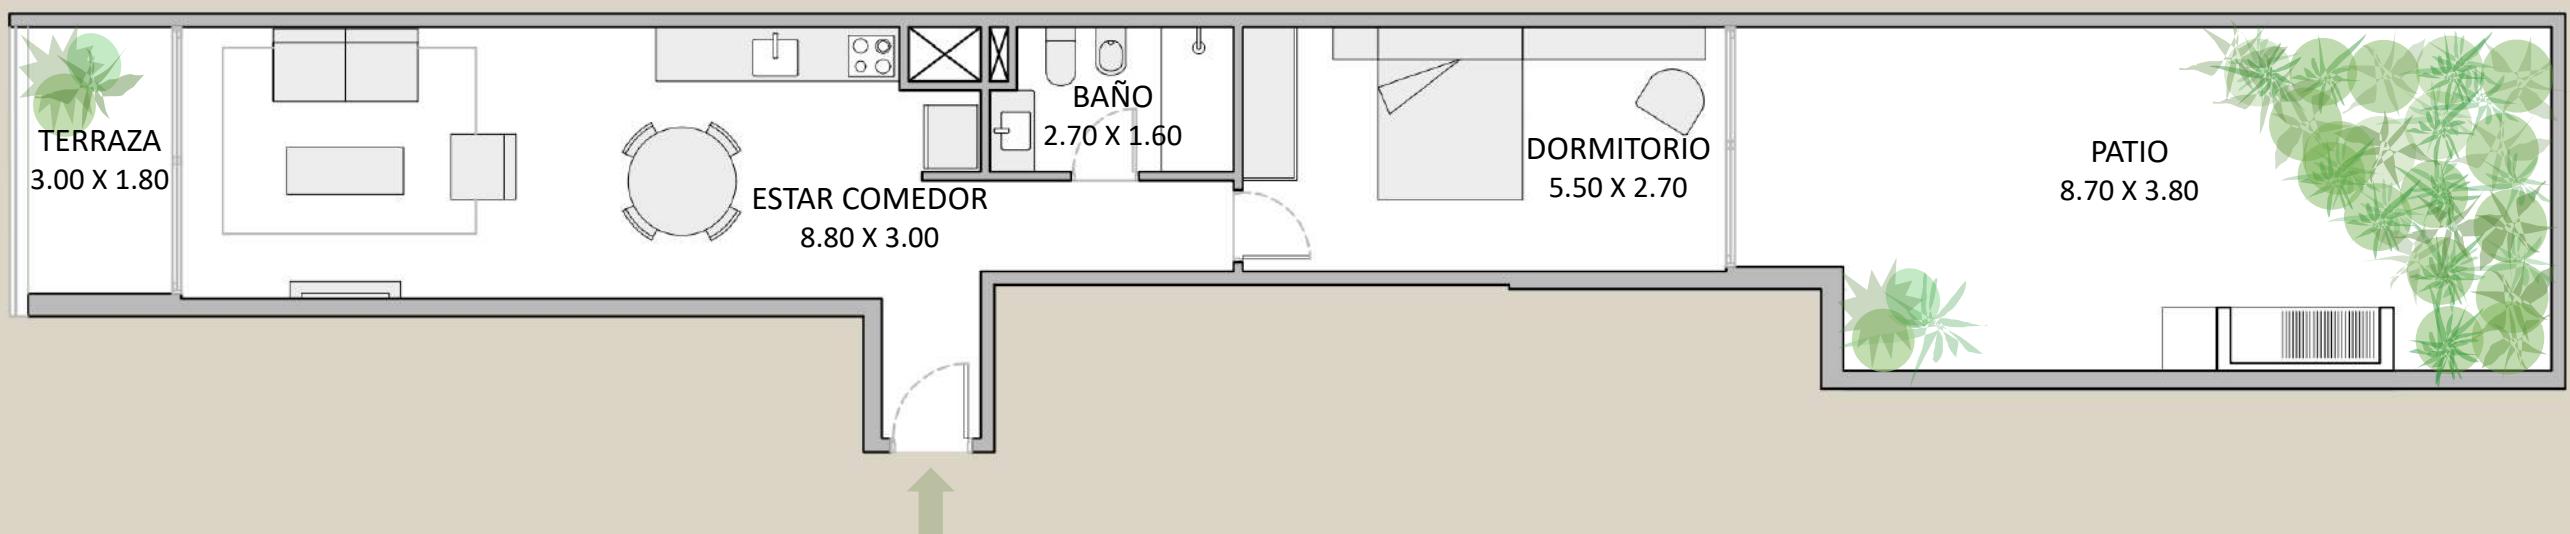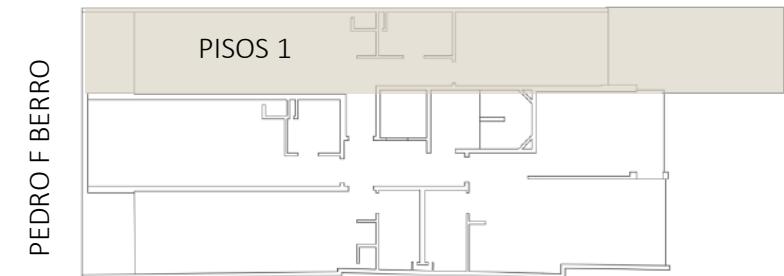

DOS AMBIENTES 1001


INTERIOR ROPIO inc. muros y ductos	58.00 m ²
TERRAZA PROPIA	11.70 m ²
COMÚN	7.30 m ²
TOTAL	77.00 m²

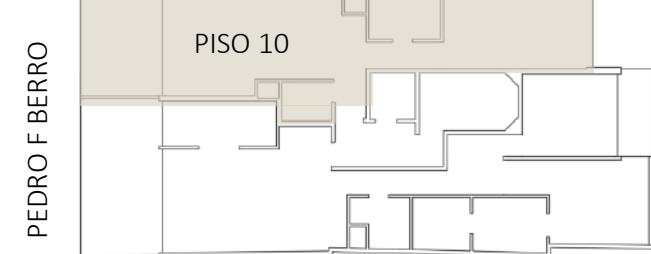


EL ÁREA COMÚN INCLUYE SOLO EL % DE CIRCULACION CORRESPONDIENTE AL PISO DONDE SE UBICA LA UNIDAD – LAS DIMENSIONES INDICADAS SON APROXIMADAS – LOS ELEMENTOS REPRESENTADOS SON ORIENTATIVOS –NO DEBE USARSE COMO MATERIAL LEGAL

TRES AMBIENTES 1002

INTERIOR ROPIO inc. muros y ductos	91.80 m ²
TERRAZA PROPIA	20.60 m ²
COMÚN	12.00 m ²
TOTAL	124.40 m²

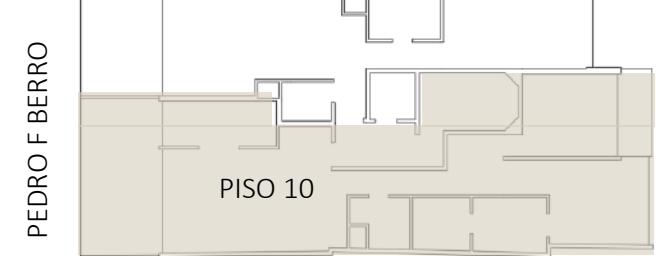

AMENITIES PISO 11

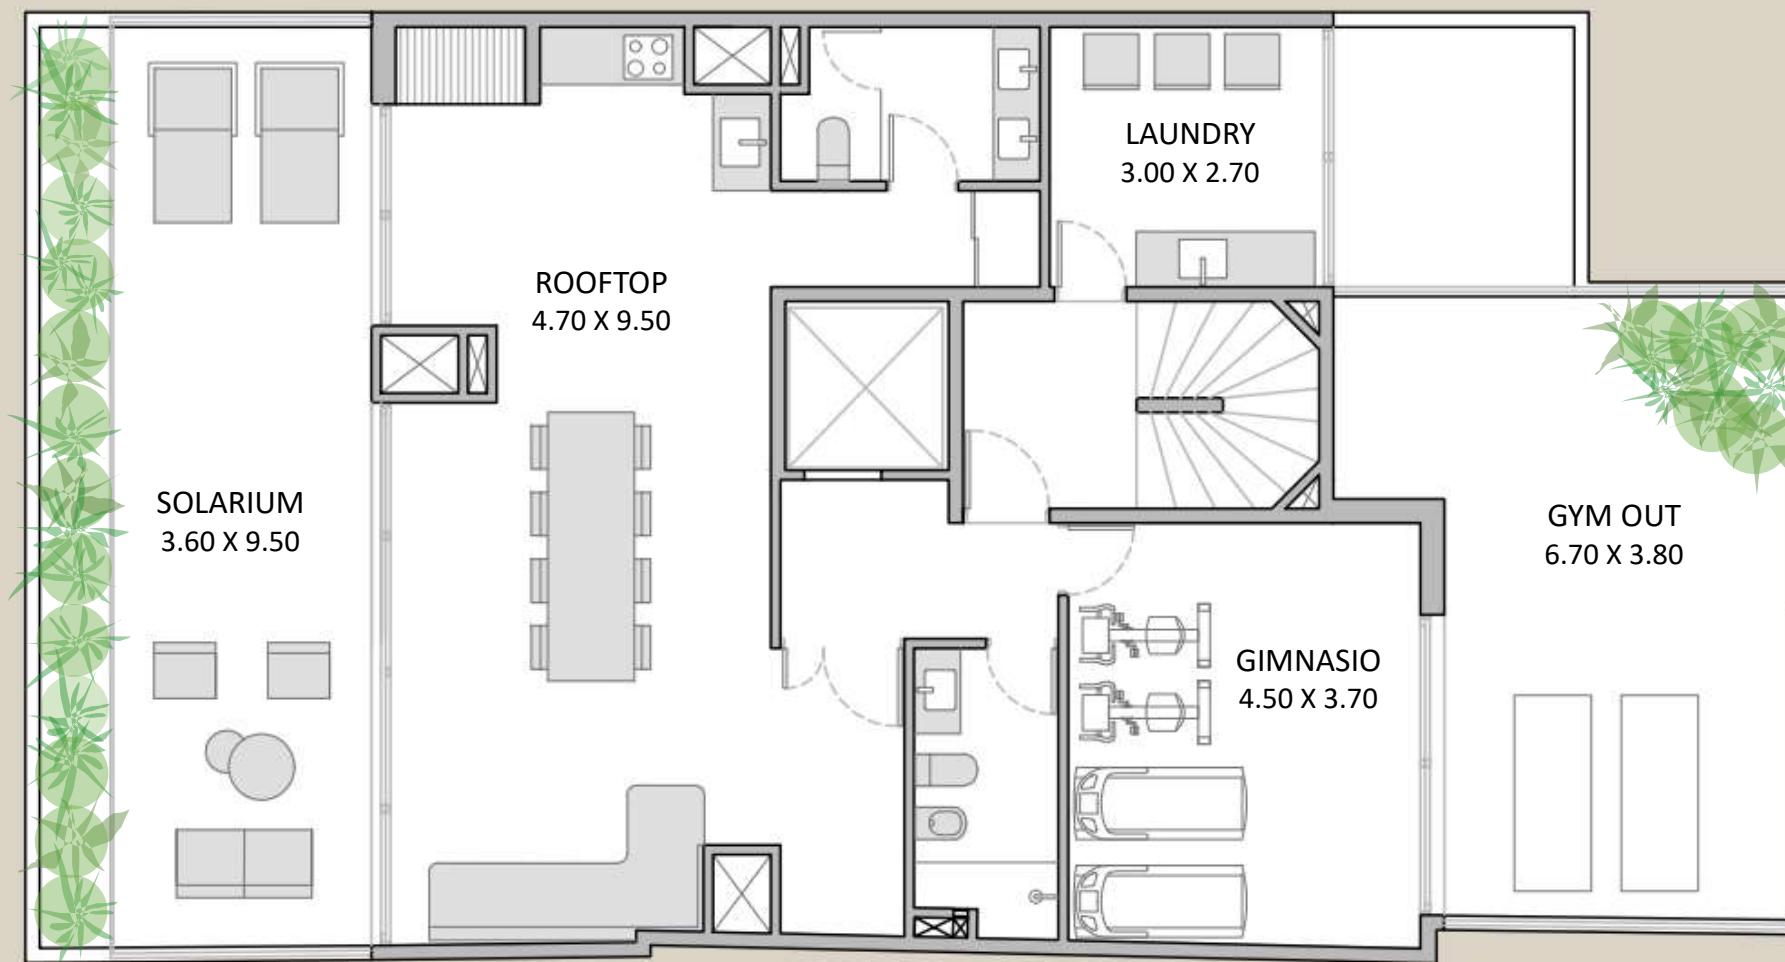

casaberro
BERRO 1270 MVD UY



LOS ELEMENTOS REPRESENTADOS SON ORIENTATIVOS –NO DEBE USARSE COMO MATERIAL LEGAL

casaberro
BERRO 1270 MVD UY



LOS ELEMENTOS REPRESENTADOS SON ORIENTATIVOS –NO DEBE USARSE COMO MATERIAL LEGAL

CONTACTO: **ESTUDIO CHADICOV**

CONSULTORES & AUDITORES

Av. Uruguay 872 Piso 5
11100 Montevideo, Uruguay
(598) 2902 3196 - 2901 5237
095 71 72 74

www.casaberro.com

PROMUEVE



ADMINISTRA

ESTUDIO CHADICOV
DESARROLLOS INMOBILIARIOS

ESTUDIO CHADICOV
CONSULTORES & AUDITORES

PROYECTO Y DIRECCION

CRIA
arquitectura

ARQUITECTOS ASOCIADOS

LIBRALESSO
Arquitectos & Asoc

CONSTRUYE

AULIDE
CONSTRUCCIONES